

1) A CONSTRUÇÃO TEM ALTURA SUFICIENTE E ESTÁ ATÉ 0,5 m DO ALINHAMENTO DA RUA.

- a) medição no poste, muro ou mureta.  
b) medição na parede frontal.

2) A CONSTRUÇÃO NÃO TEM ALTURA SUFICIENTE E ESTÁ NO ALINHAMENTO DA RUA, COM ACESSO LATERAL E PORTÃO RECUADO.

- a) medição no poste, muro ou mureta.  
b) medição na parede lateral com uso de pontalete.

3) A CONSTRUÇÃO ESTÁ ATÉ 0,5 m DA RUA, OCUPANDO TODA A FRENTE DO TERRENO.

- a) medição na parede, voltada para rua, não tendo altura suficiente usar pontalete.

4) A CONSTRUÇÃO ESTÁ A MAIS DE 0,5 m DO ALINHAMENTO DA RUA.

- a) medição no poste, muro ou mureta.


5) A CONSTRUÇÃO ESTÁ ATÉ 0,5 m DO ALINHAMENTO DA RUA, PORÉM, A MAIS DE 30 m DO POSTE DA REDE DE DISTRIBUIÇÃO.

- a) se o limite do terreno estiver até 30m do último poste da rede, medição no poste muro ou mureta.

OBS.: Se o limite do terreno estiver a mais de 30m do último poste da rede, consultar a SULGIPE.


6) MURO NO ALINHAMENTO OCUPANDO TODA A FRENTE DO TERRENO.

- a) medição embutida no muro voltado para rua não tendo altura suficiente utilizar poste ou pontalete no muro.

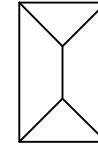



7) CONSTRUÇÃO TIPO SOBRADO COM DUAS UNIDADES CONSUMIDORAS, ACESSOS INDEPENDENTES, ESTANDO ATÉ 0,5 m DO ALINHAMENTO DA RUA.

- a) medição na parede frontal.  
b) medição no poste ou muro.

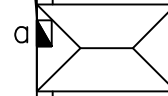


8) MAIS DE UMA CONSTRUÇÃO NO MESMO LOTE, COM UMA LIGAÇÃO EXISTENTE, COM ACESSO INDEPENDENTE DAS DEMAIS.

- a) permanece a medição existente e as demais em agrupamento no muro ou mureta localizada em área comum.

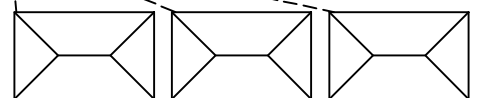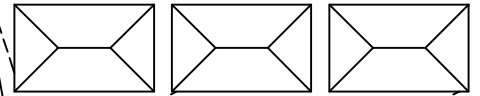

9) MAIS DE UMA CONSTRUÇÃO NO MESMO LOTE, SEM LIGAÇÃO EXISTENTE.

- a) medição em agrupamento em muro ou mureta localizada em área comum.

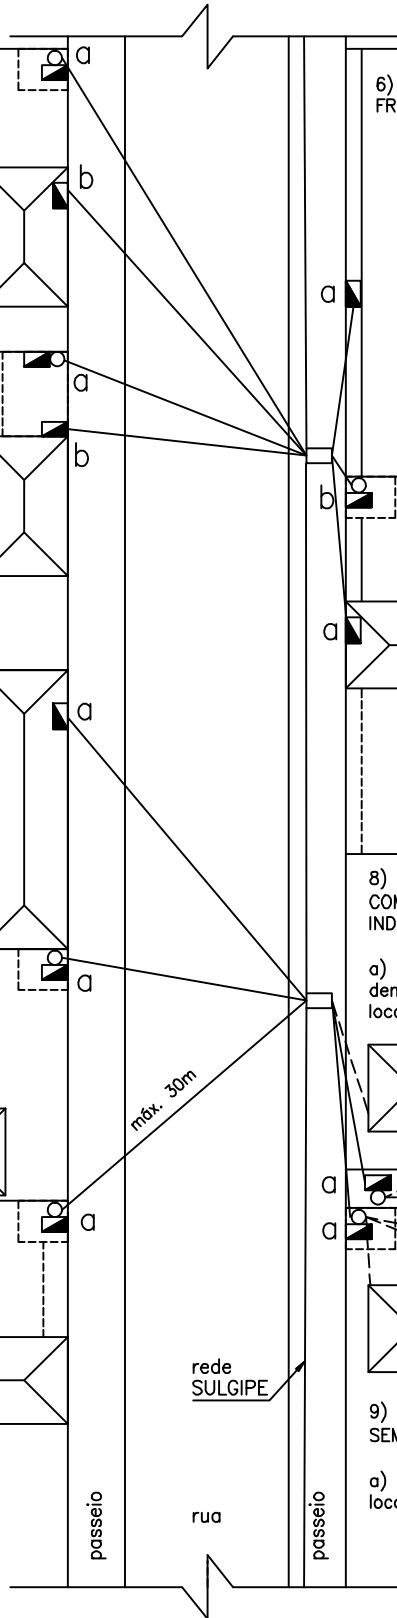

LEGENDA

- ▣ - Medição ou grupo de medição
- - Poste auxiliar ou pontalete
- - Poste da rede de distribuição

NOTA - Para altura mínima de travessia ver limitações indicadas no Desenho 2, folha 49.



**COMPANHIA SUL SERGIPANA DE ELETRICIDADE**

**NTD - 01 LIGAÇÃO DE UNIDADES CONSUMIDORAS EM TENSÃO SECUNDÁRIA**

**DESENHO 3**

**OPÇÕES PARA DISPOSIÇÃO DO PADRÃO DE ENTRADA NO IMÓVEL**